


LEGENDA MIESTNOSTÍ		ÚPRAVA POVRCHOV				
Č.M.	MIESTNOST	M ²	PODLAHA	STENA	M ²	STROP
101	SCHODISKO	13,31	KERAMDLAŽBA	SDK BIELY		SDK BIELY
102	WC	6,67	KERAMDLAŽBA	SDK IMPREG.		SDK IMPREG.
103	VSTUP	9,05	KERAMDLAŽBA	SDK IMPREG.		SDK IMPREG.
104	HALA	250,35	CEMENT. POTER	SDK BIELY		SDK BIELY
105	FRONT OFFICE	10,92	KERAMDLAŽBA	SDK BIELY		SDK BIELY
106	TECHNICKÁ MIEST.	8,74	KERAMDLAŽBA	SDK IMPREG.		SDK IMPREG.
Plocha celkom		299,04				

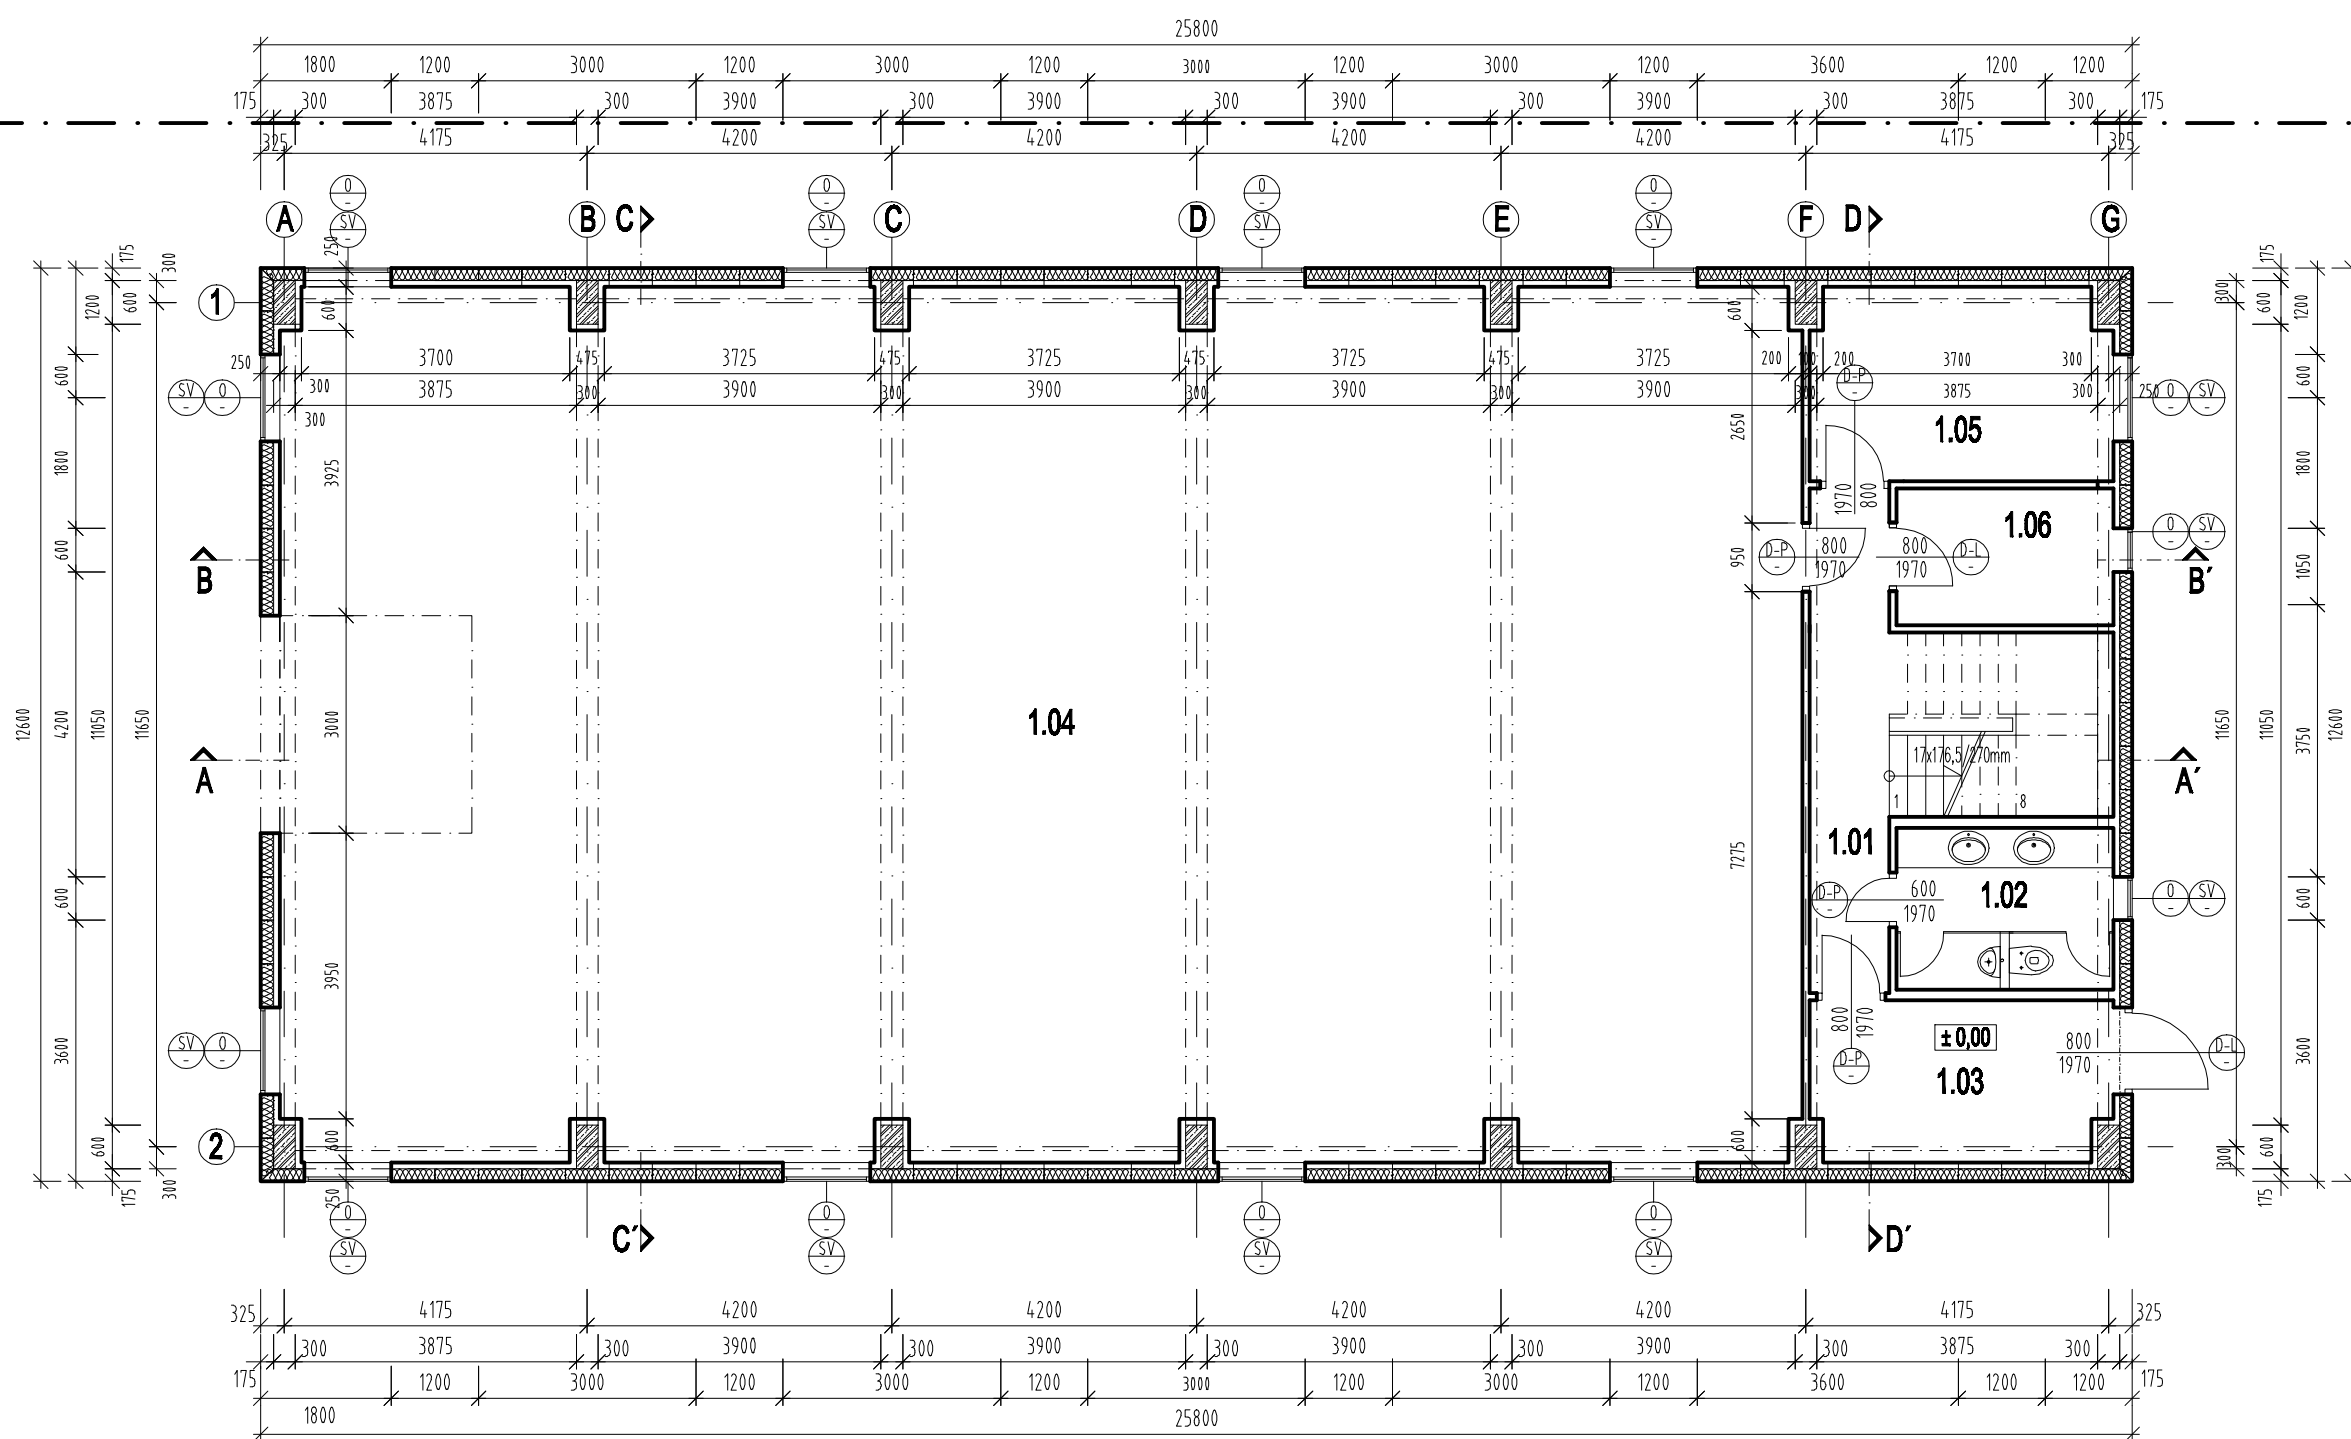

- RIEŠENÝ OBJEKT
 - HRANICA POZEMKU
- LEGENDA MATERIÁLOV:
- PROSTÝ BETÓN
 - PERLITBETÓN
 - TEPELNOIZOLAČNÝ FASÁDNÝ PANEL
 - SDK PRIEČKA
- ± 0,00 = 133,60 m/nM

Všetky rozmery je hlavný dodávateľ povinný kontrolovať na stavbe !!!

Hlavný projektant akp, s.r.o.
 Párikova 15
 821 08 Bratislava
 e-mail: akp_sro@hotmail.com
 tel: 0918 537 439

Stavebník Vistaria, s.r.o.
 Údernícka 3
 85108 Bratislava

Projekt Areál nevýrobných služieb
 Závodná ulica

Stupeň dokumentácie DSP

Obsah výkresu NADZEMNÉ PODLAŽIE ± 0,00

Mierka 1:100 Dátum 03.2009

Zhotovil: JP ŽIP Ing. arch. Ján Pavúk, PhD.

Odborný projektant Architektúra

Por. č. Parc. č.

Archívne č. 2009-04

Navrhované materiály a výrobky sú referenčné, v prípade zmeny je potrebné zachovať rovnocenné technické parametre a kvalitu. Prípadné zmeny konzultovať s projektantom, zrealizovať až po písomnom odsúhlasení! Všetky viditeľné inštalácie okryť. Sádrokartónové konštrukcie v hygienických zariadeniach musia byť zhotovené z platní GKI (impregnácia proti vlhkosti) a spĺňať požiadavku protipožiarnej odolnosti 30min. Kuchynské linky a vstavané skrine sú vyznačené schématicky. Podrobne sú popísané v príslušnom výkaze výrobkov. Stavebné úpravy prekontrolovať a koordinovať s výkresmi jednotlivých profesií. V zmysle cenníka CENEKON čl. 1322 vo výkrese nie sú vyznačené stavebné úpravy menšieho prierezu ako 2,55cm. Pri všetkých omietaných hranách použiť kovové podmietkové rohové lišty! REALIZAČNÝ PROJEKT NENAHRÁDZA VÝROBNÚ A DIELENSKÚ DOKUMENTÁCIU DOĐAVATEĽA ! DOĐAVATEĽSKÁ DOKUMENTÁCIA MUSÍ BYŤ ODSÚHLASENÁ PROJEKTANTOM REALIZAČNÉHO PROJEKTU!