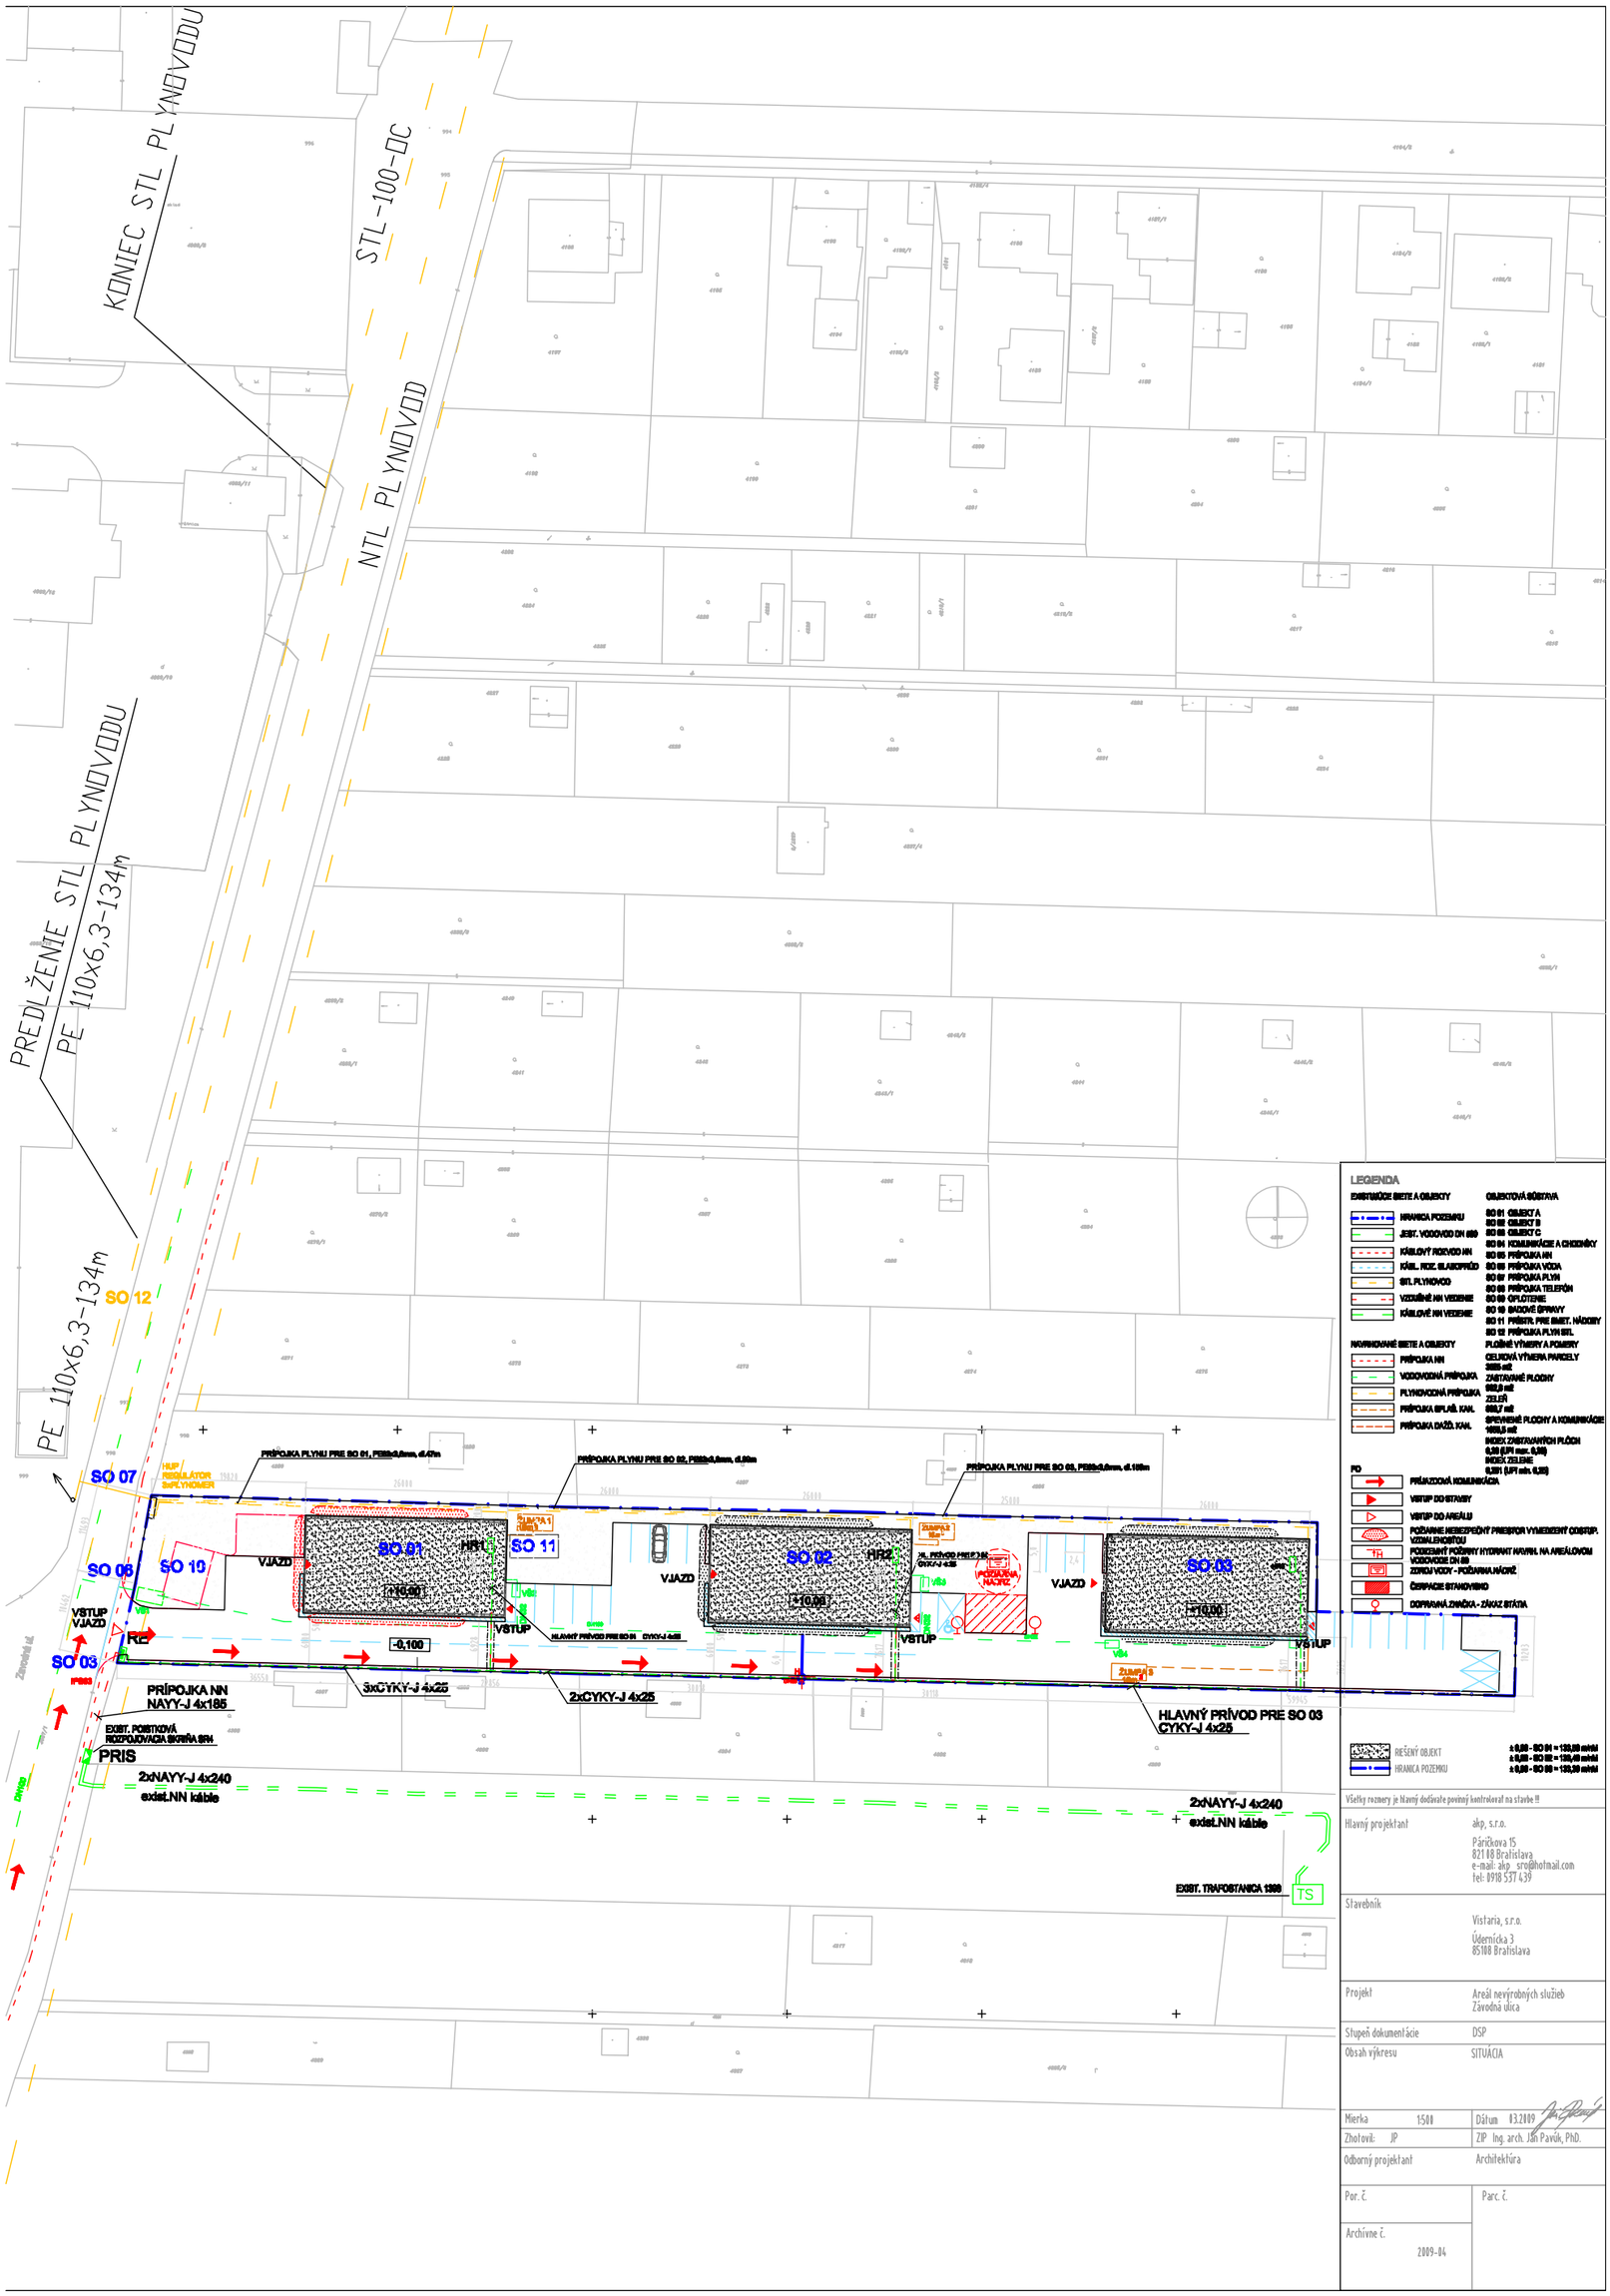
KONIEC STL PLYNOVODU
STL-100-OC
NTL PLYNOVOD
PREDLŽENIE STL PLYNOVODU
PE 110x6,3-134m
PE 110x6,3-134m
SO 12
SO 07
SO 06
SO 10
SO 03
SO 01
SO 11
SO 02
SO 03
HR1
HR2
VJAZD
VSTUP
VSTUP VJAZD
RE
PRÍPOJKA NN
NAYY-J 4x185
PRIS
2xNAYY-J 4x240
exist.NN káble
3xCYKY-J 4x25
2xCYKY-J 4x25
HLAVNÝ PRÍVOD PRE SO 03
CYKY-J 4x25
EXIST. TRAFOSTANICA 1398
TS
LEGENDA
RIEŠENÝ OBJEKT
HRANICA POZEMKU
Všetky rozmery je hlavný dodávate povinný kontrolovat na stavbe !!
Hlavný projektant
akp, s.r.o.
Páričkova 15
821 08 Bratislava
e-mail: akp_sro@hotmail.com
tel: 0918 537 439
Stavebník
Vistaria, s.r.o.
Údernícka 3
85108 Bratislava
Projekt
Areál nevýrobných služieb
Závodná ulica
Stupeň dokumentácie
DSP
Obsah výkresu
SITUÁCIA
Mierka
1:500
Dátum
03.2009
Zhotovil:
JP
ZIP Ing. arch. Jan Pavúk, PhD.
Odborný projektant
Architektúra
Por. č.
Parc. č.
Archívne č.
2009-04