


KOPČIANSKA ULICA

ÚŽITKOVÁ PLOCHA PODLAŽIA: 16,70 m²

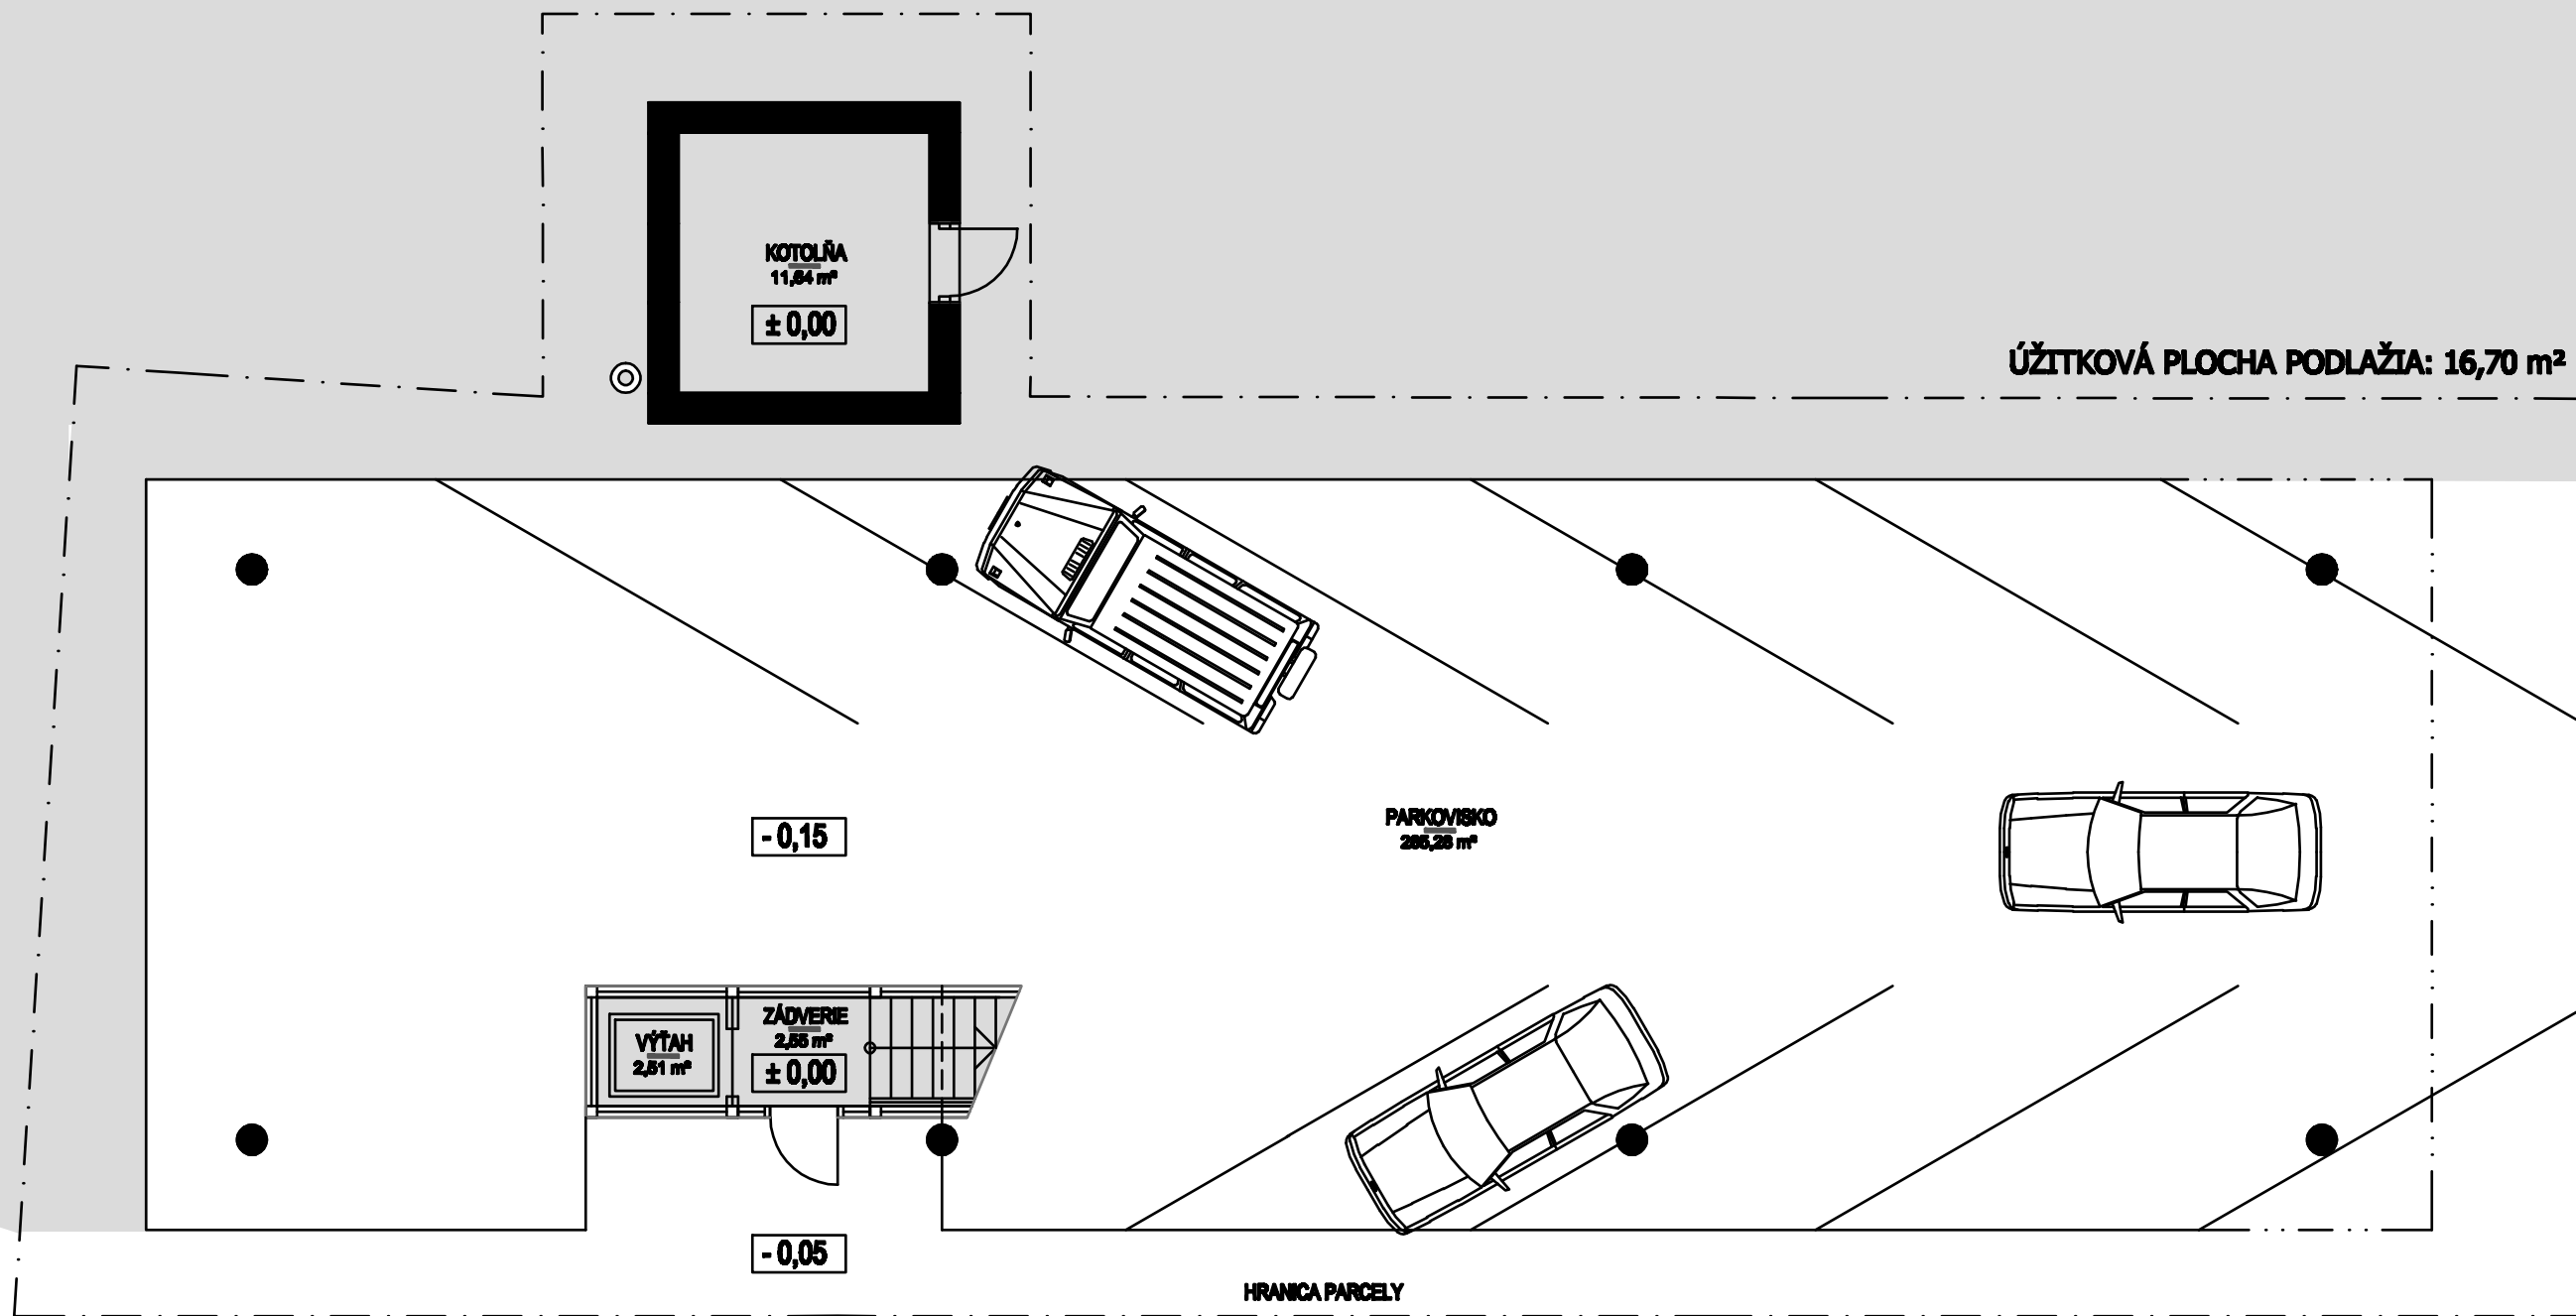

1. NADZEMNÉ PODLAŽIE

M 1:100

ÚDERNÍČKA ULICA